


Общий план Международного выставочного центра «Казань Экспо»

1 ЭТАЖ / КЛАСТЕР А

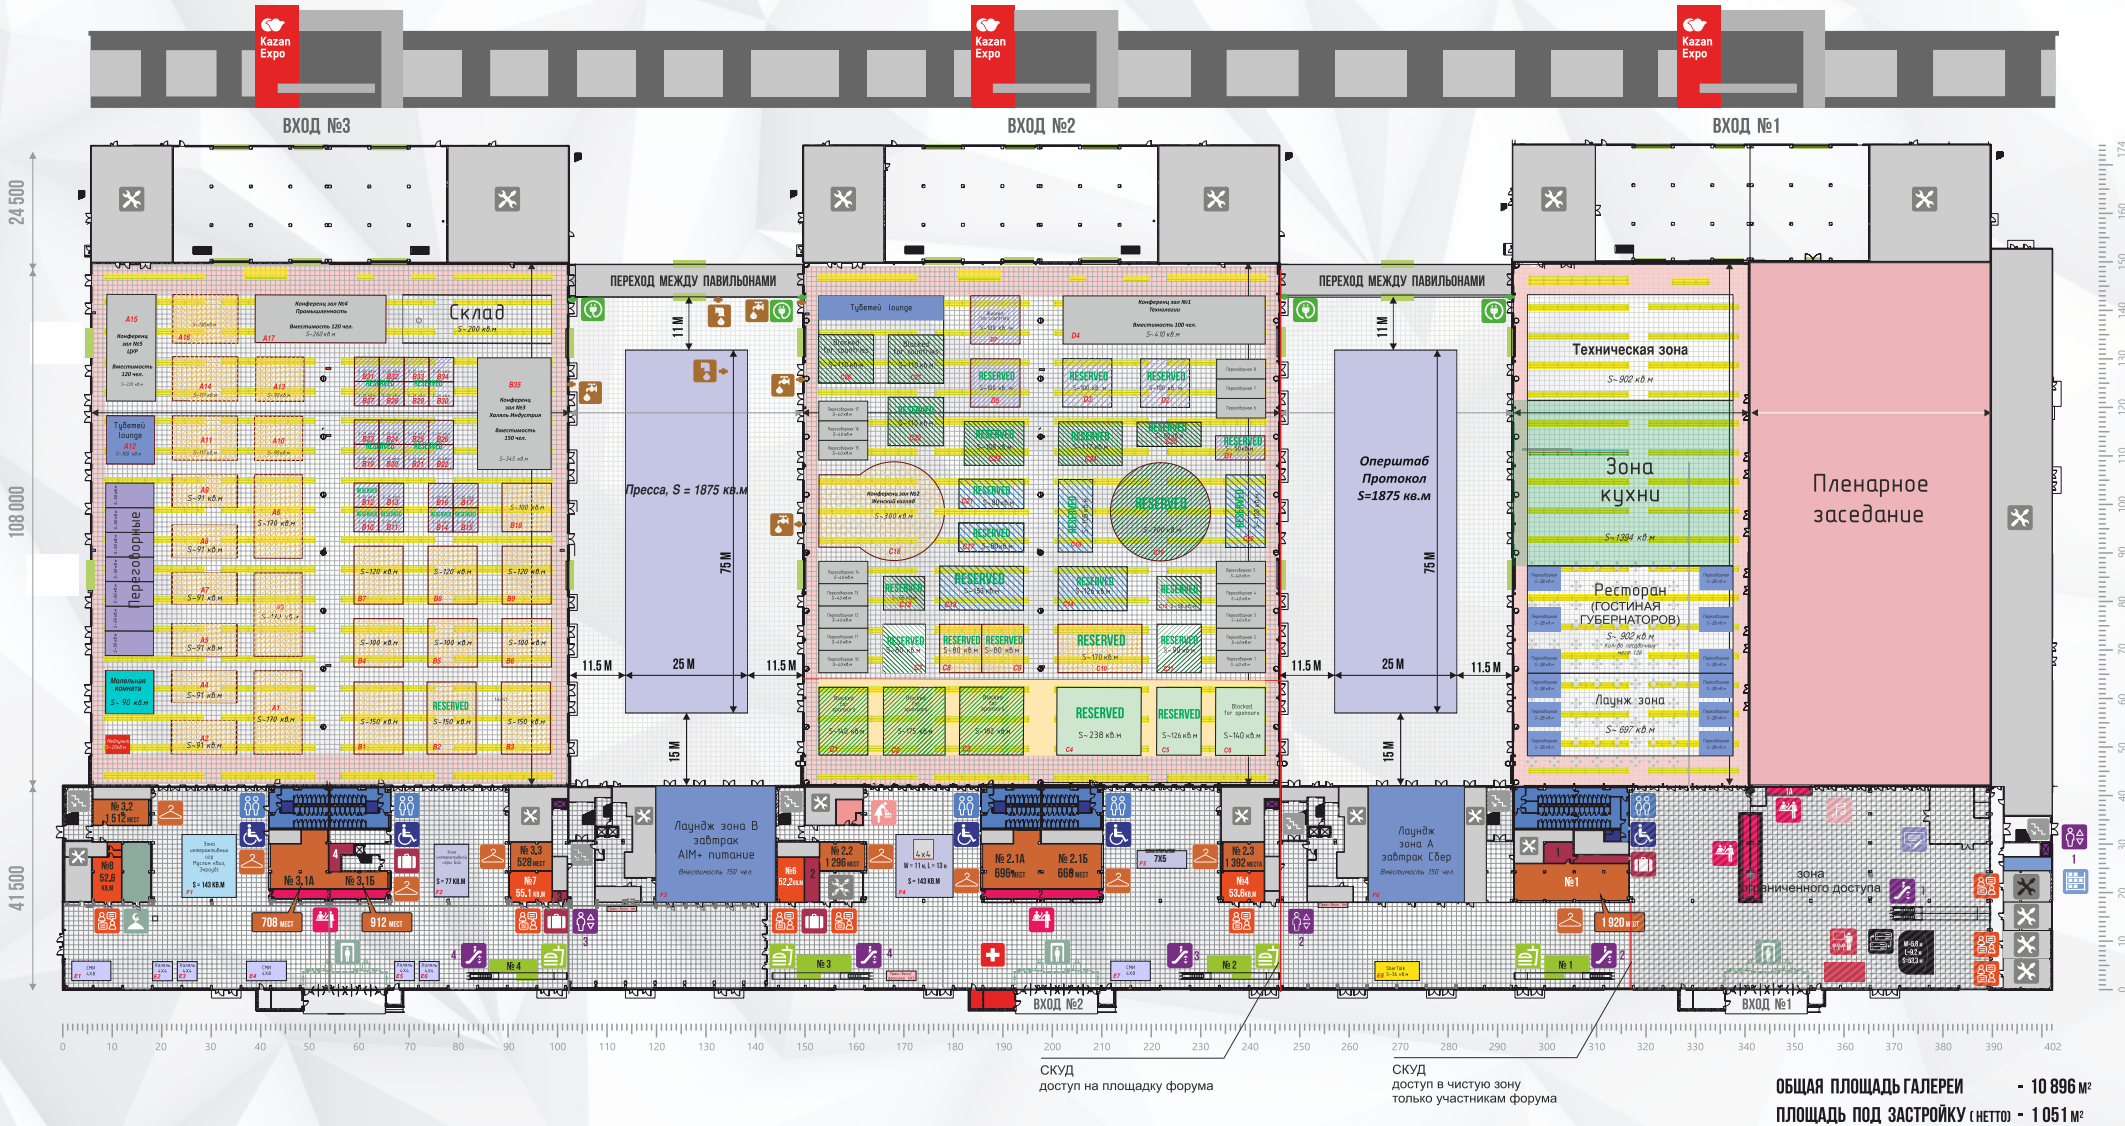

УСЛОВНЫЕ ОБОЗНАЧЕНИЯ

- | | | | | | | |
|--|------------------------------|-------------------|-------------|---|--|-----------------|
| КОНФЕРЕНЦ-ЗАЛ | ИНФОРМАЦИЯ / РЕГИСТРАЦИЯ | ГАРДЕРОБ | ЛАУНДЖ ЗОНА | ВОРОТА / НОМЕР / ВЫСОТА / ШИРИНА | ТУАЛЕТ | МЕТАЛЛОДЕТЕКТОР |
| БРИФИНГ-ЗАЛ | МУЗЕЙ | КАМЕРА ХРАНЕНИЯ | КОФЕ-ТОЧКА | СКЛАДСКОЕ ПОМЕЩЕНИЕ ДЛЯ НУЖД ОРГАНИЗАТОРА | ТУАЛЕТ ДЛЯ МАЛОМОБИЛЬНЫХ ГРУПП НАСЕЛЕНИЯ | ТУРНИКЕТ |
| ЗОНА ПОДПИСАНИЯ ОФИЦИАЛЬНЫХ СОГЛАШЕНИЙ | ЗОНА РЕКОМЕНДУЕМОЙ ЗАСТРОЙКИ | МОЛЕЛЬНЫЕ КОМНАТЫ | МЕДПУНКТ | АДМИНИСТРАТИВНО-ТЕХНИЧЕСКИЕ ПОМЕЩЕНИЯ | КОМНАТА МАТЕРИ И РЕБЕНКА | ЛЕСТНИЦА |
- ВОДОСНАБЖЕНИЕ:
- ХОЛОДНАЯ ВОДА
 - КАНАЛИЗАЦИЯ
- ТОЧКА ЭЛЕКТРОПОДКЛЮЧЕНИЯ